



Debreceni Campus Nonprofit Közhasznú Kft. Lovarda épület menekülési terve

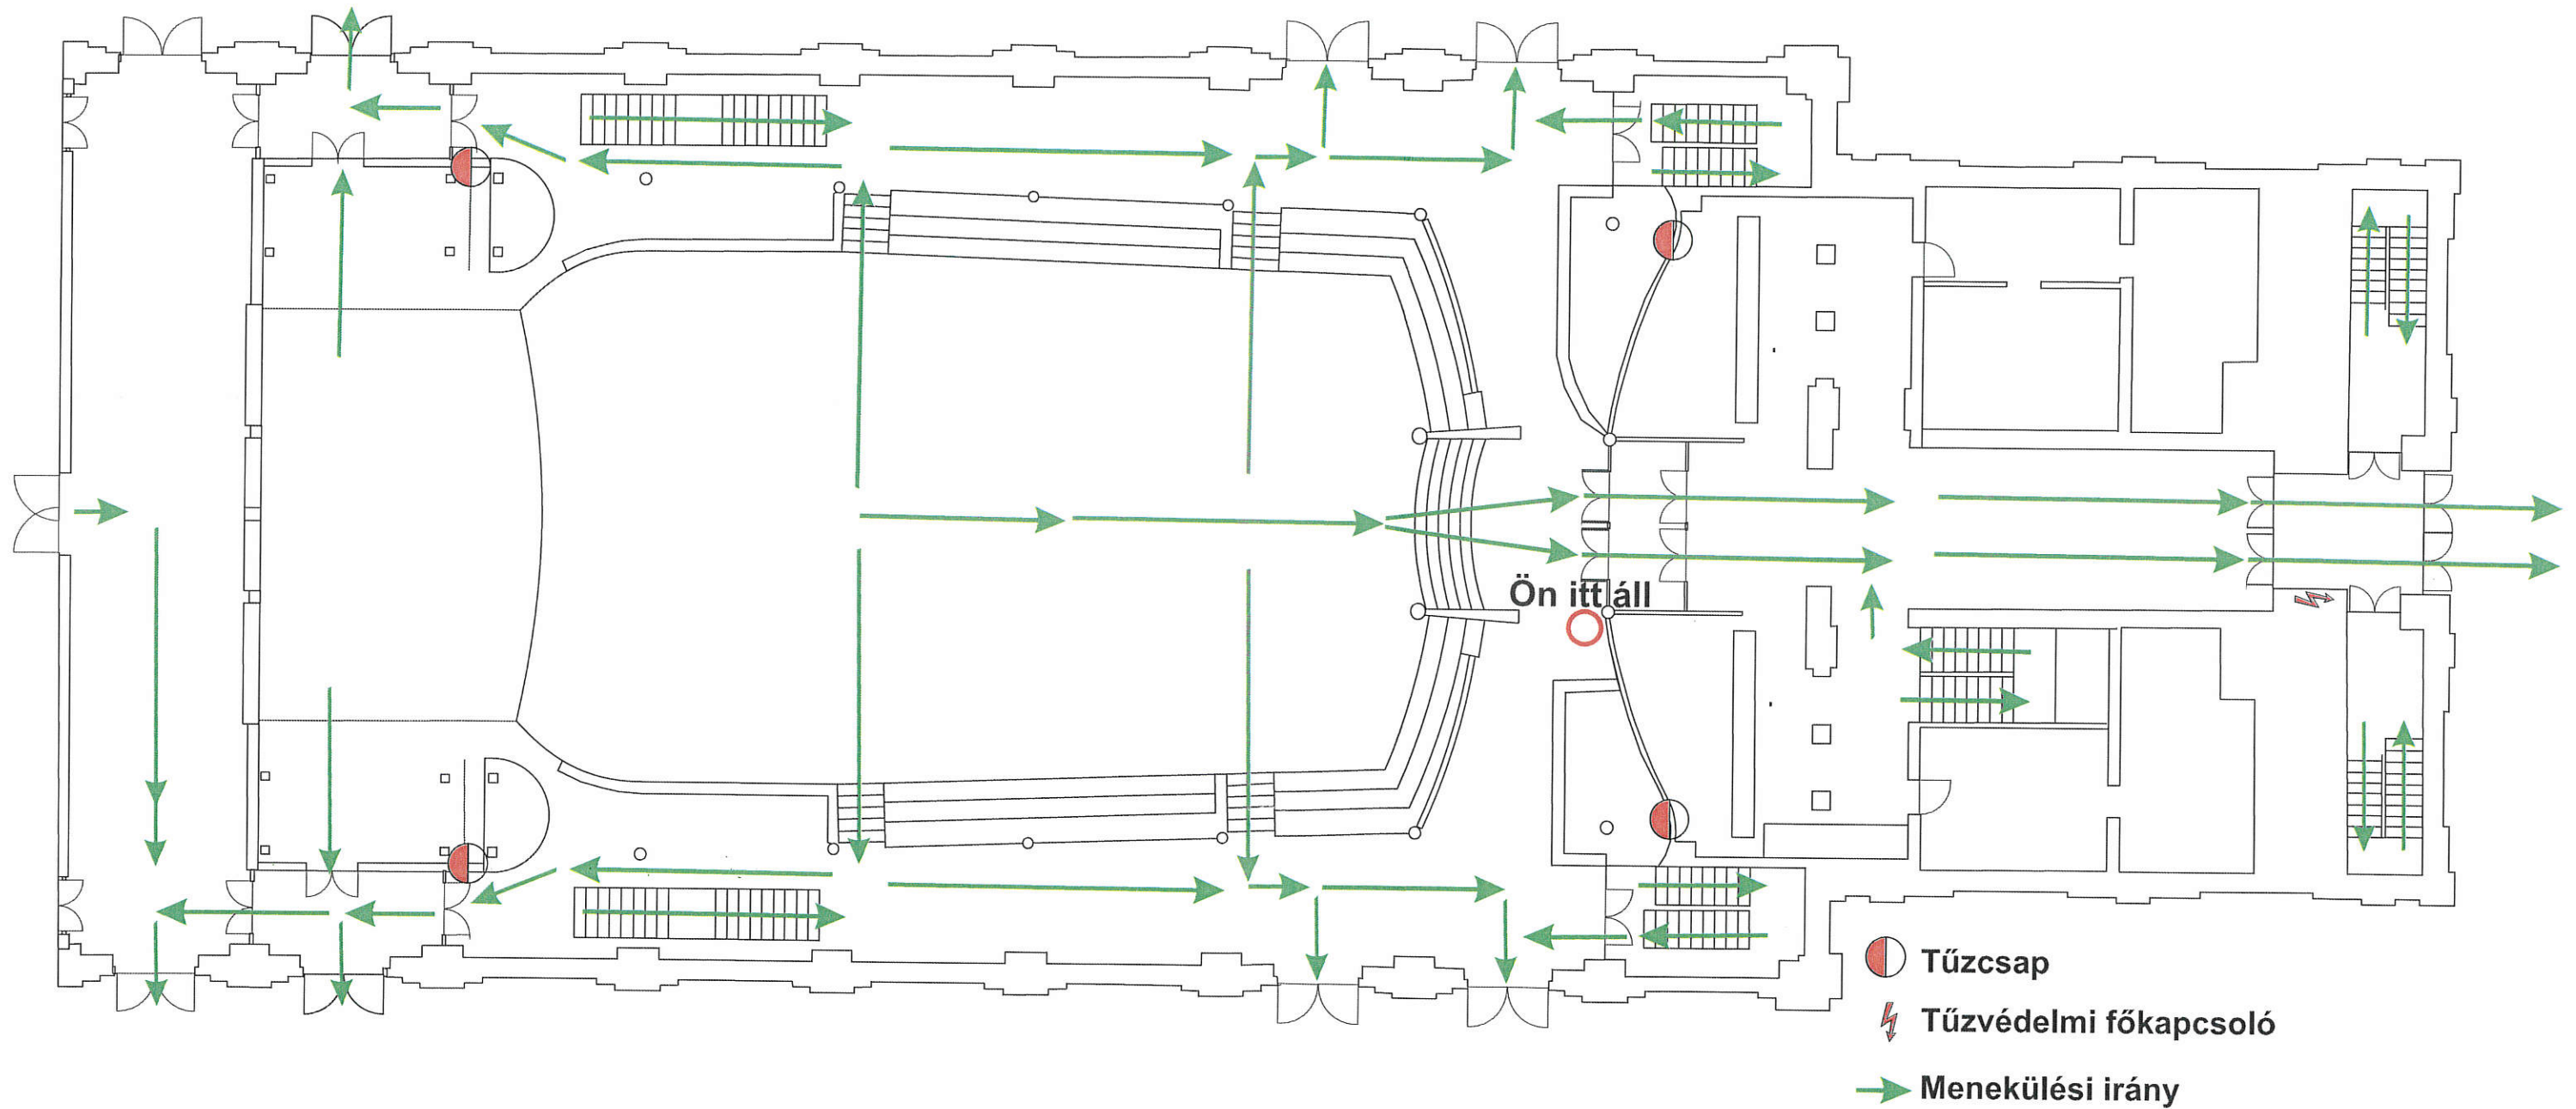

Földszint

Debreceni Campus Nonprofit Közhasznú Kft. Lovarda épület menekülési terve

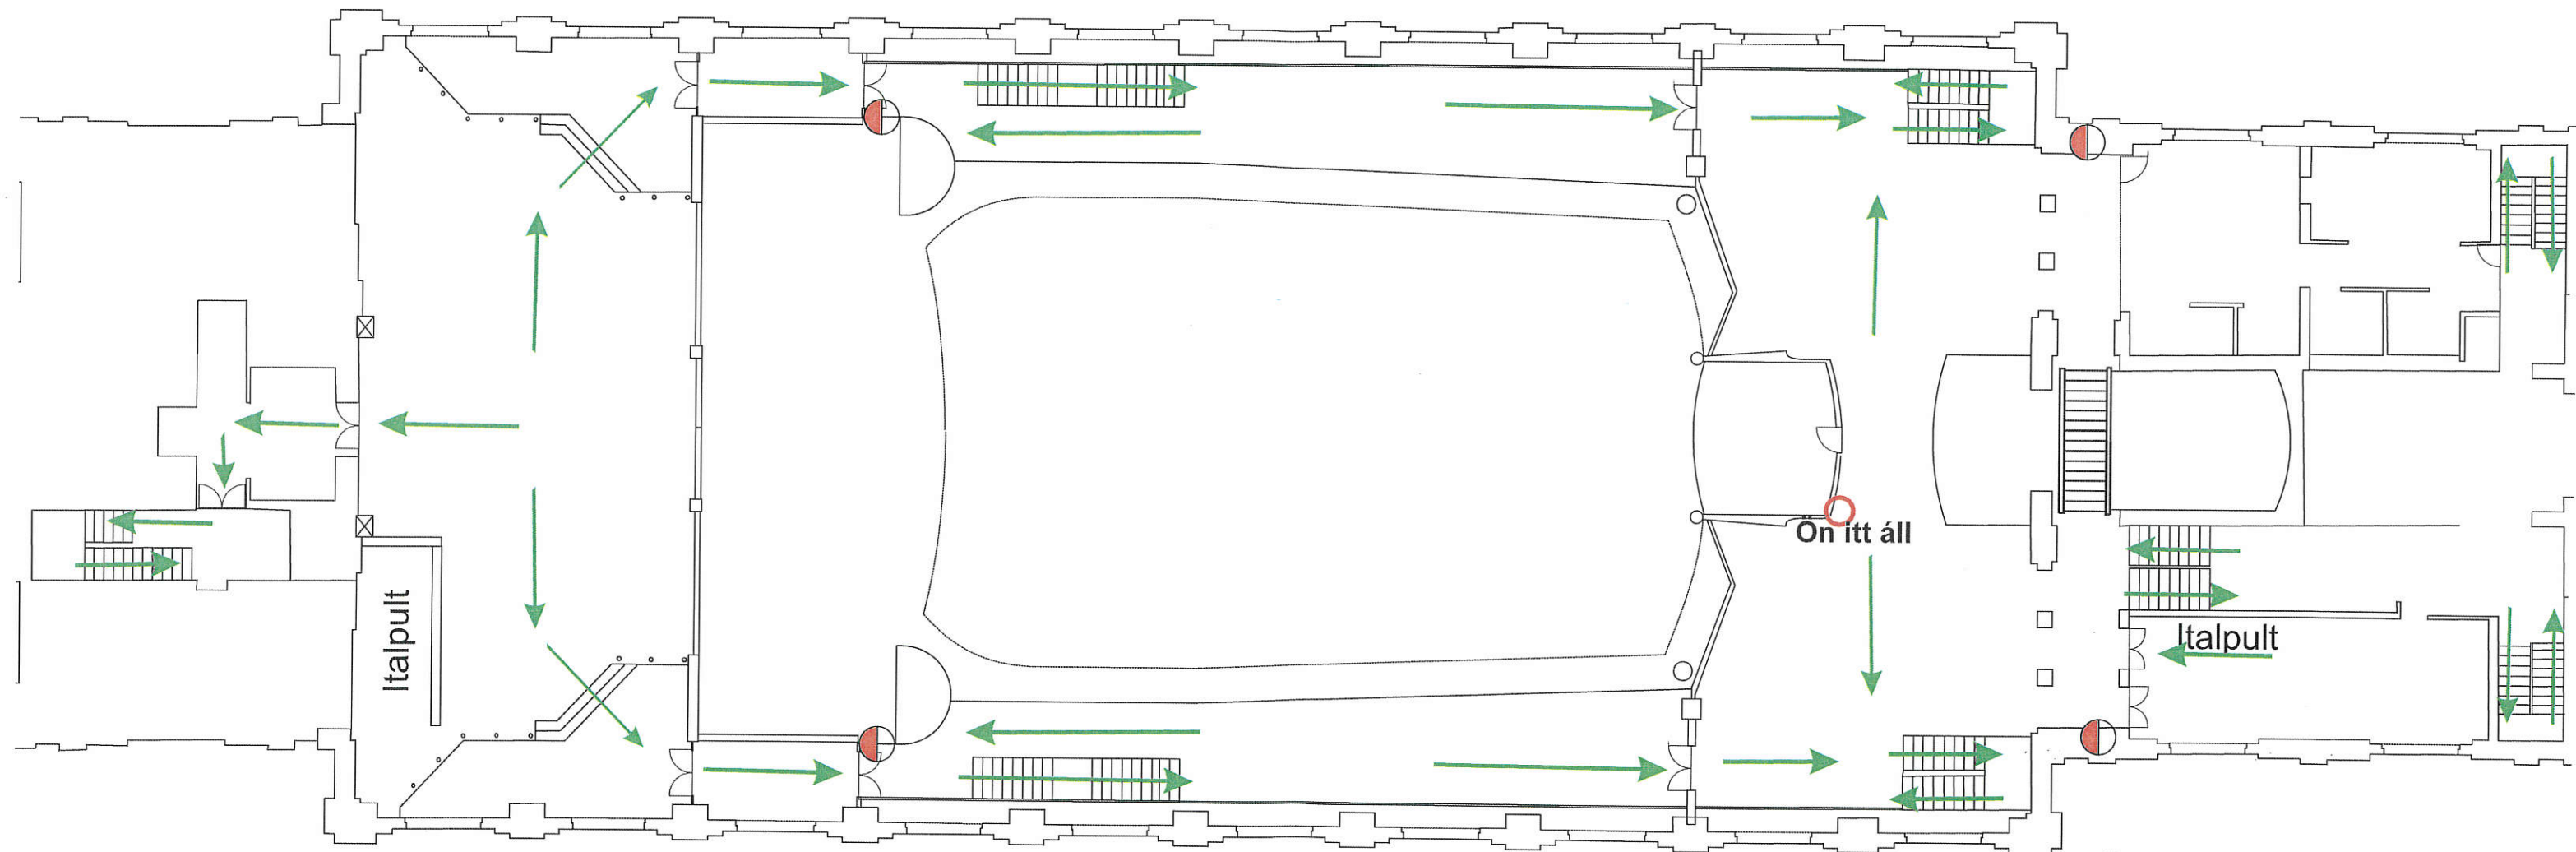

 Tűzcsap

 Tűzvédelmi főkapcsoló

 Menekülési irány

Emelet